

Bâtiment E - 2° Etage : E23 T4

log. E23 / T4, Surface habitable _ Bâtiment E	
chb 1	13,09
chb 2	9,08
chb 3	10,47
dgml	4,77
sdb	4,60
séjour	30,59
wc	2,05
<b>Total</b>	<b>74,65 m²</b>

log. E23 / T4, Surface extérieure _ Bâtiment E	
balcon	4,57
<b>Total</b>	<b>4,57 m²</b>



**Surface privative totale 79,22 m²**

Indice 0 Date 27/10/2013

Maître d'ouvrage : SCCV NOISY-FREPILLON



107, rue Saint Lazare  
75 009 Paris  
T: 01.53.43.70.00  
F: 01.53.43.70.10

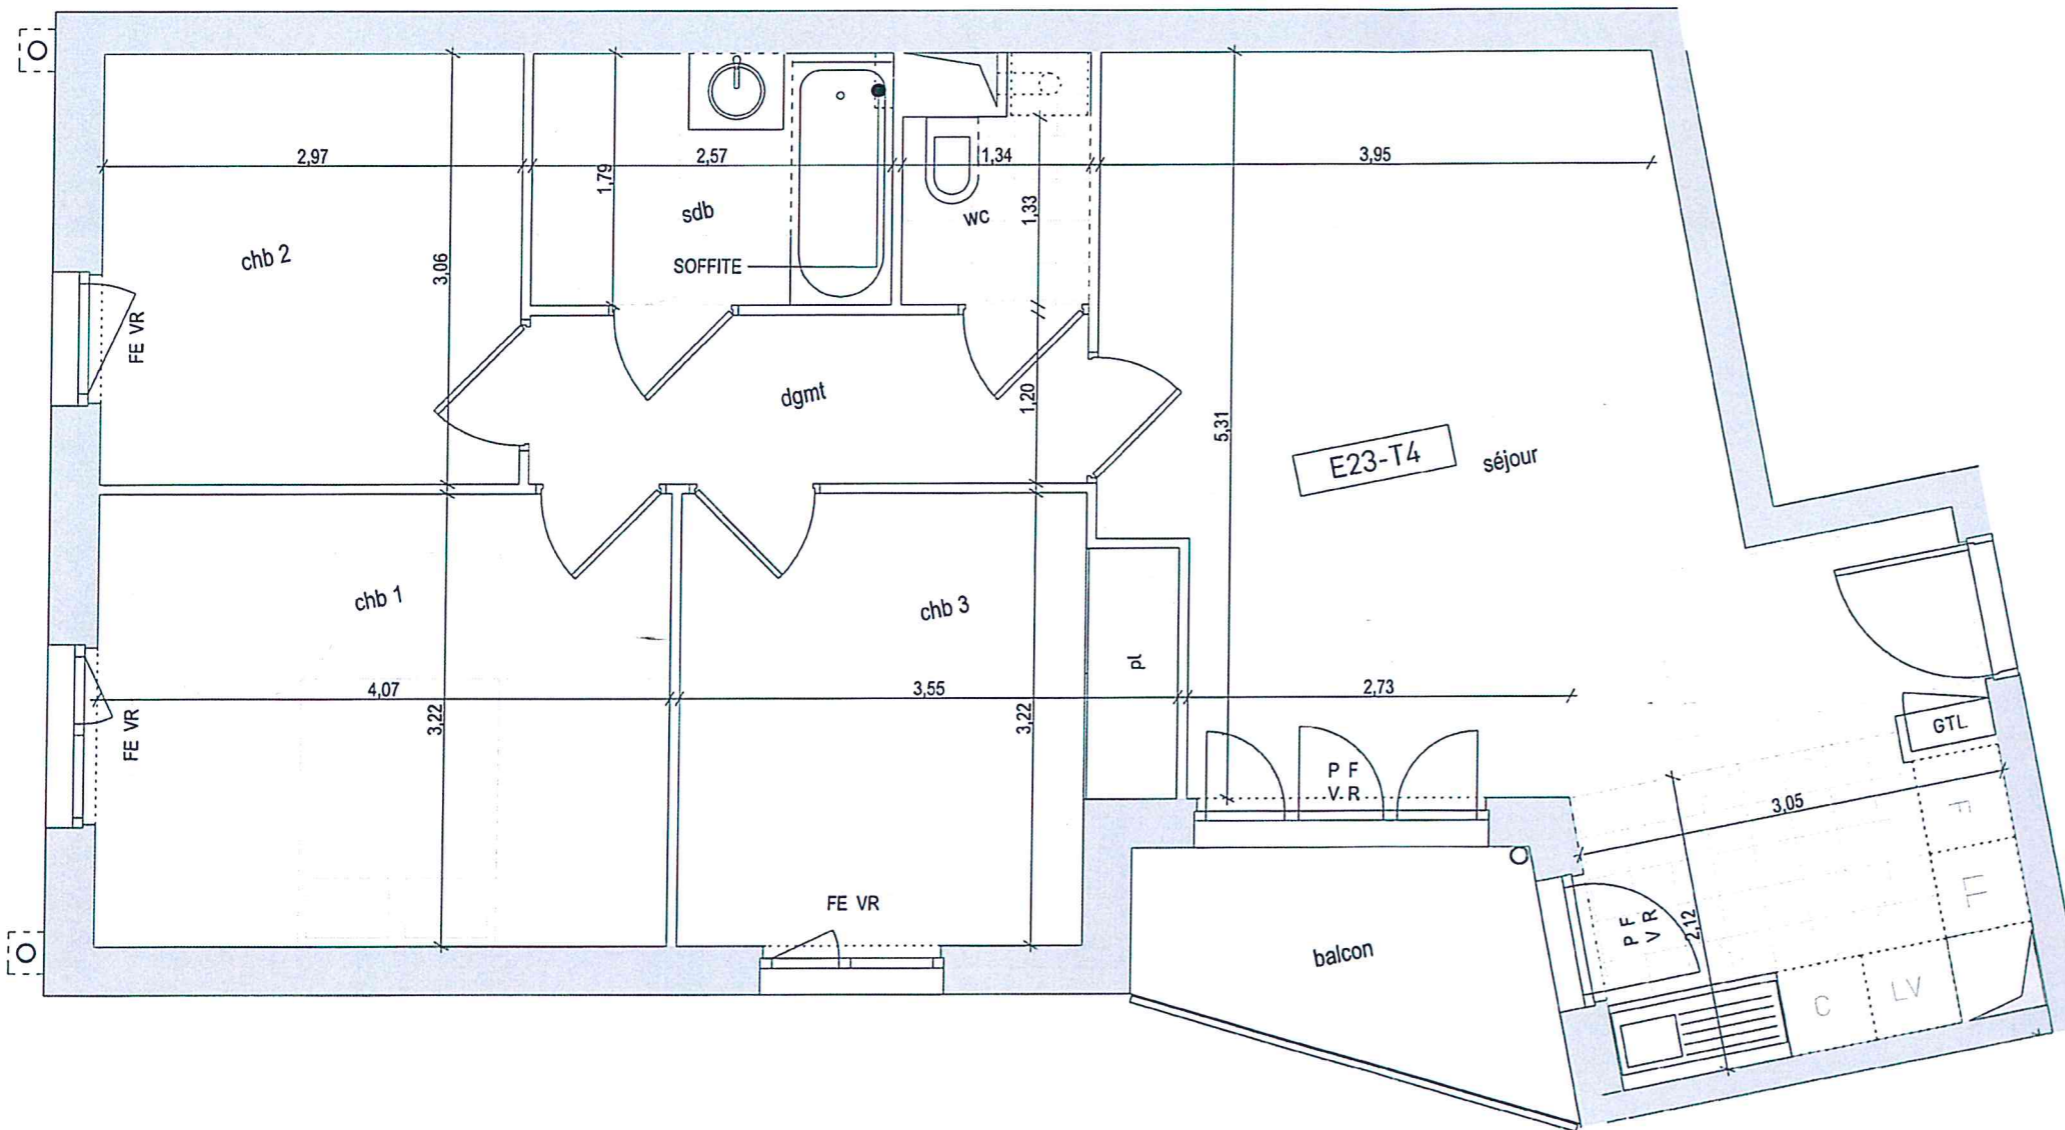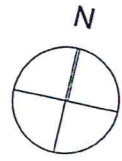

soffite PF : porte fenêtre / FE : fenêtre / FI : chassis fixe / VO : vitrage opaque / VR : volet roulant

Nota: Des modifications sont susceptibles d'être apportées à ce plan, en fonction des nécessités techniques de la réalisation, tant en ce qui concerne les dimensions libres que l'équipement. Les surfaces indiquées sont approximatives. Les retombées de faux-plafonds, ainsi que l'emplacement des équipements sont figurés à titre indicatif.